




Façade Nord

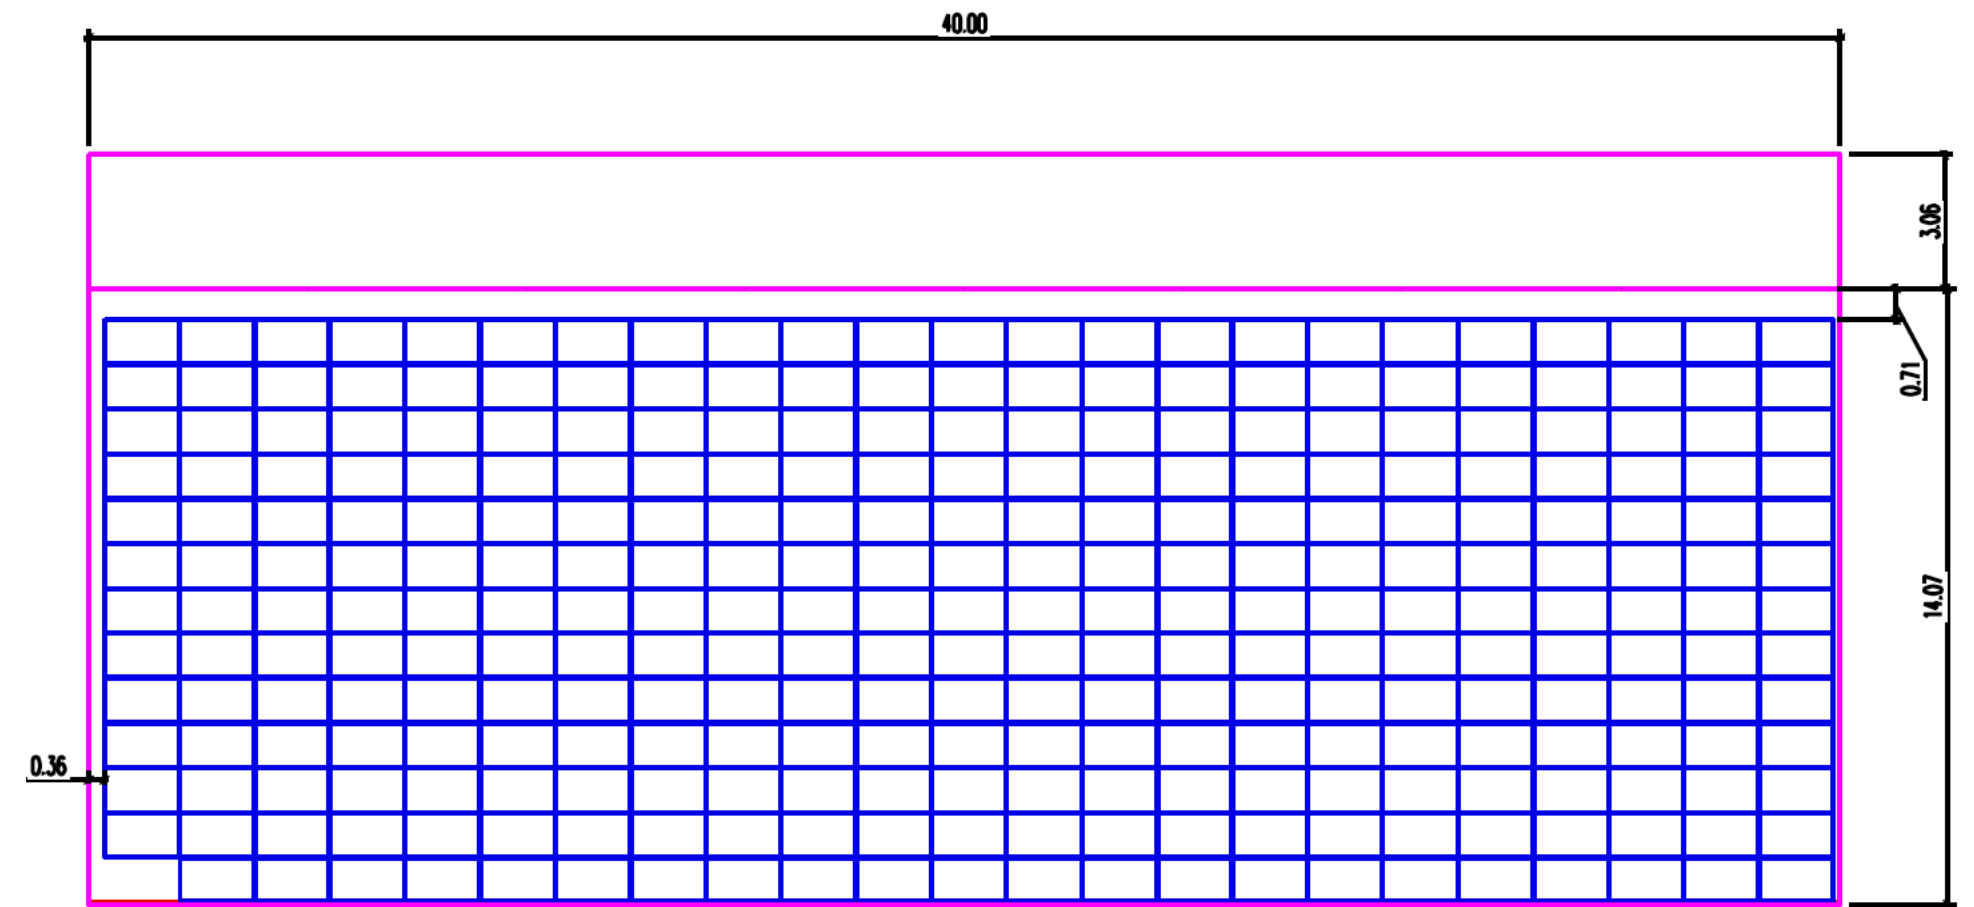

Vue toiture

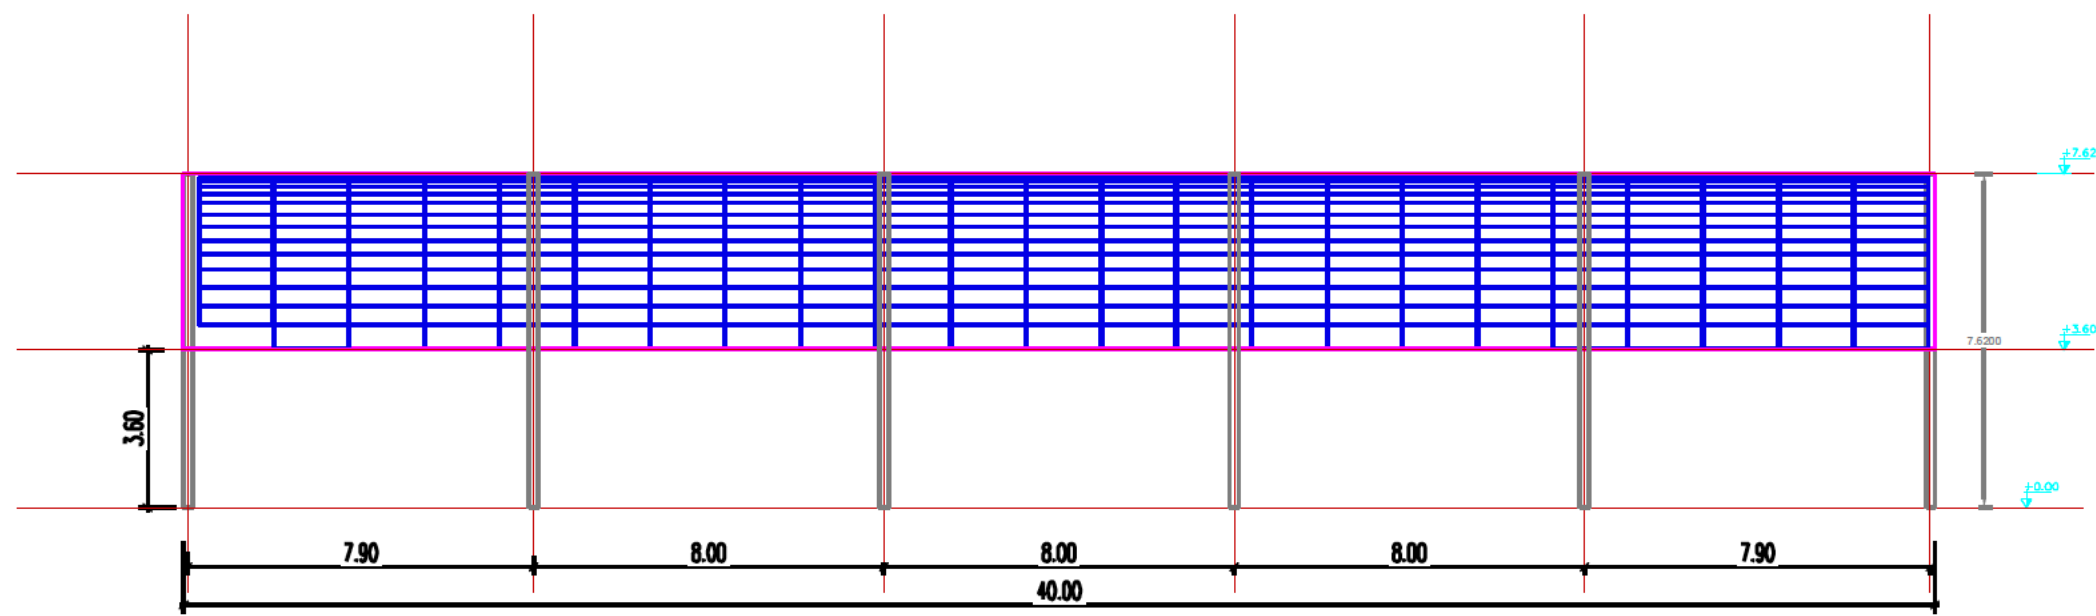

Façade Sud

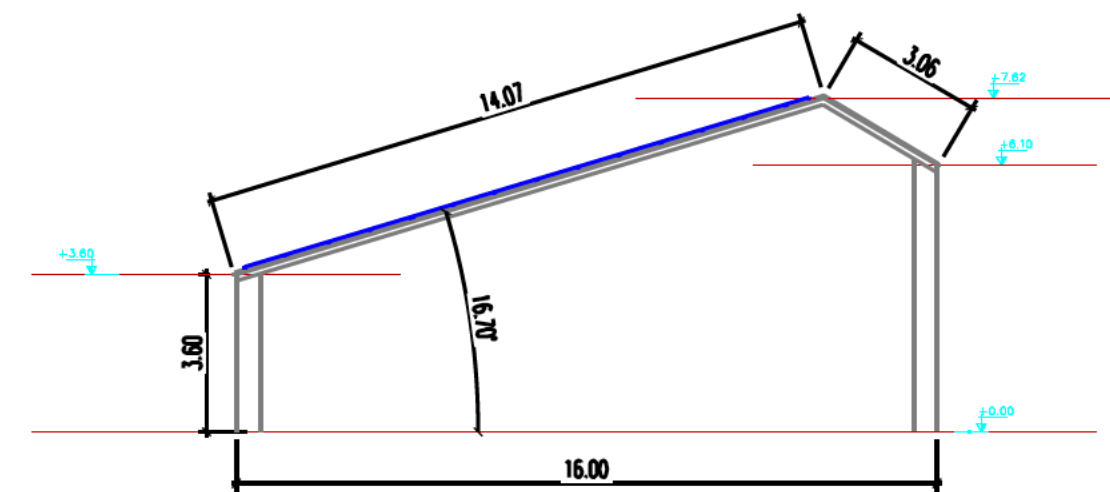

Coupe transversale